


**Schematische Darstellung eines wettkampftauglichen Schießstandes**  
**Verkabelung mittels LAN/Gate**

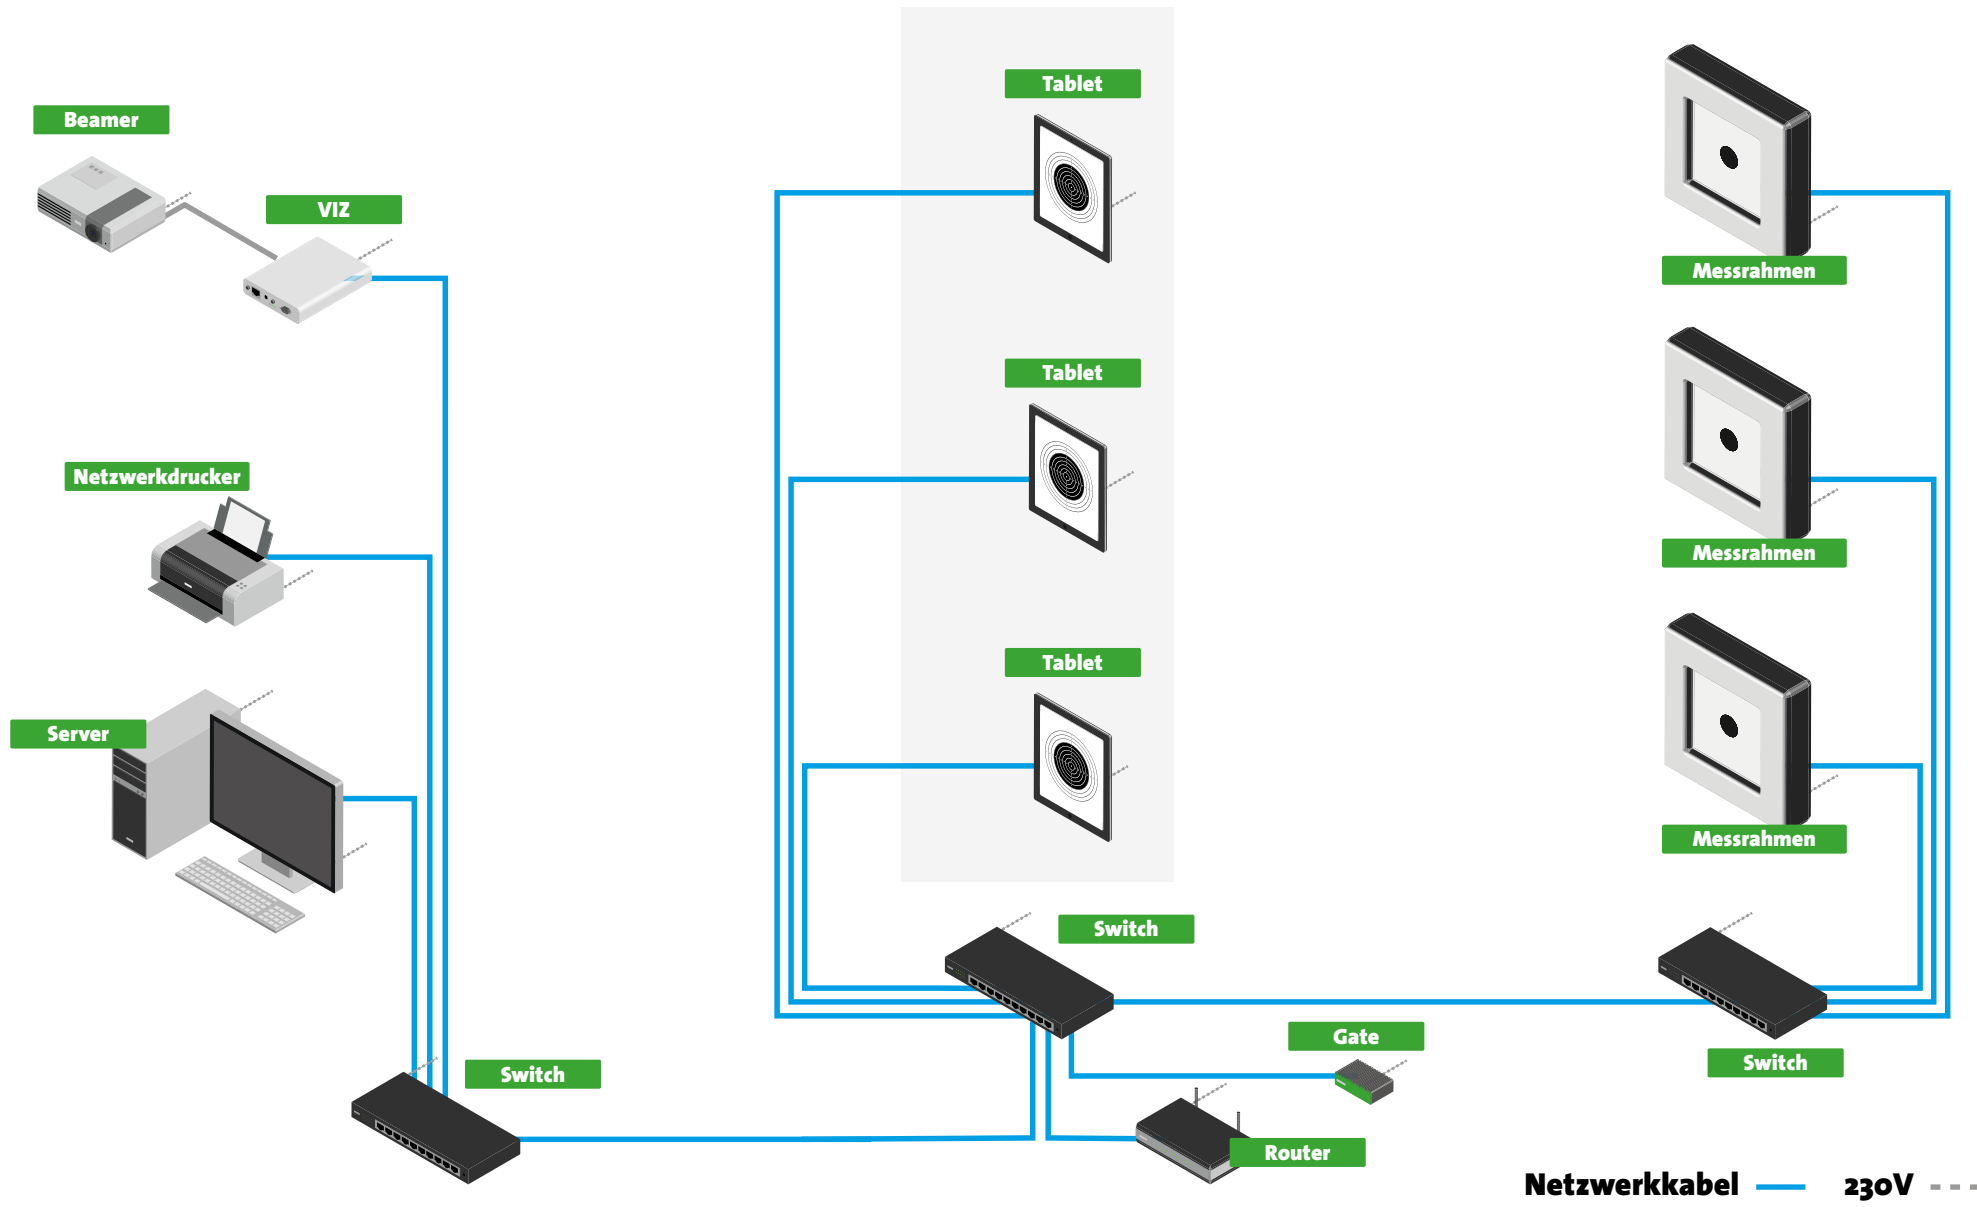

Anmerkung: Aufgrund unterschiedlicher örtlicher Gegebenheiten dient die schematische Darstellung lediglich zur Orientierung. Die Elektroninstallation muss vor Ort vom Fachbetrieb geplant und ausgeführt werden.