


**Schematische Darstellung eines
wettkampftauglichen Schießstandes
Verkabelung mittels LAN**

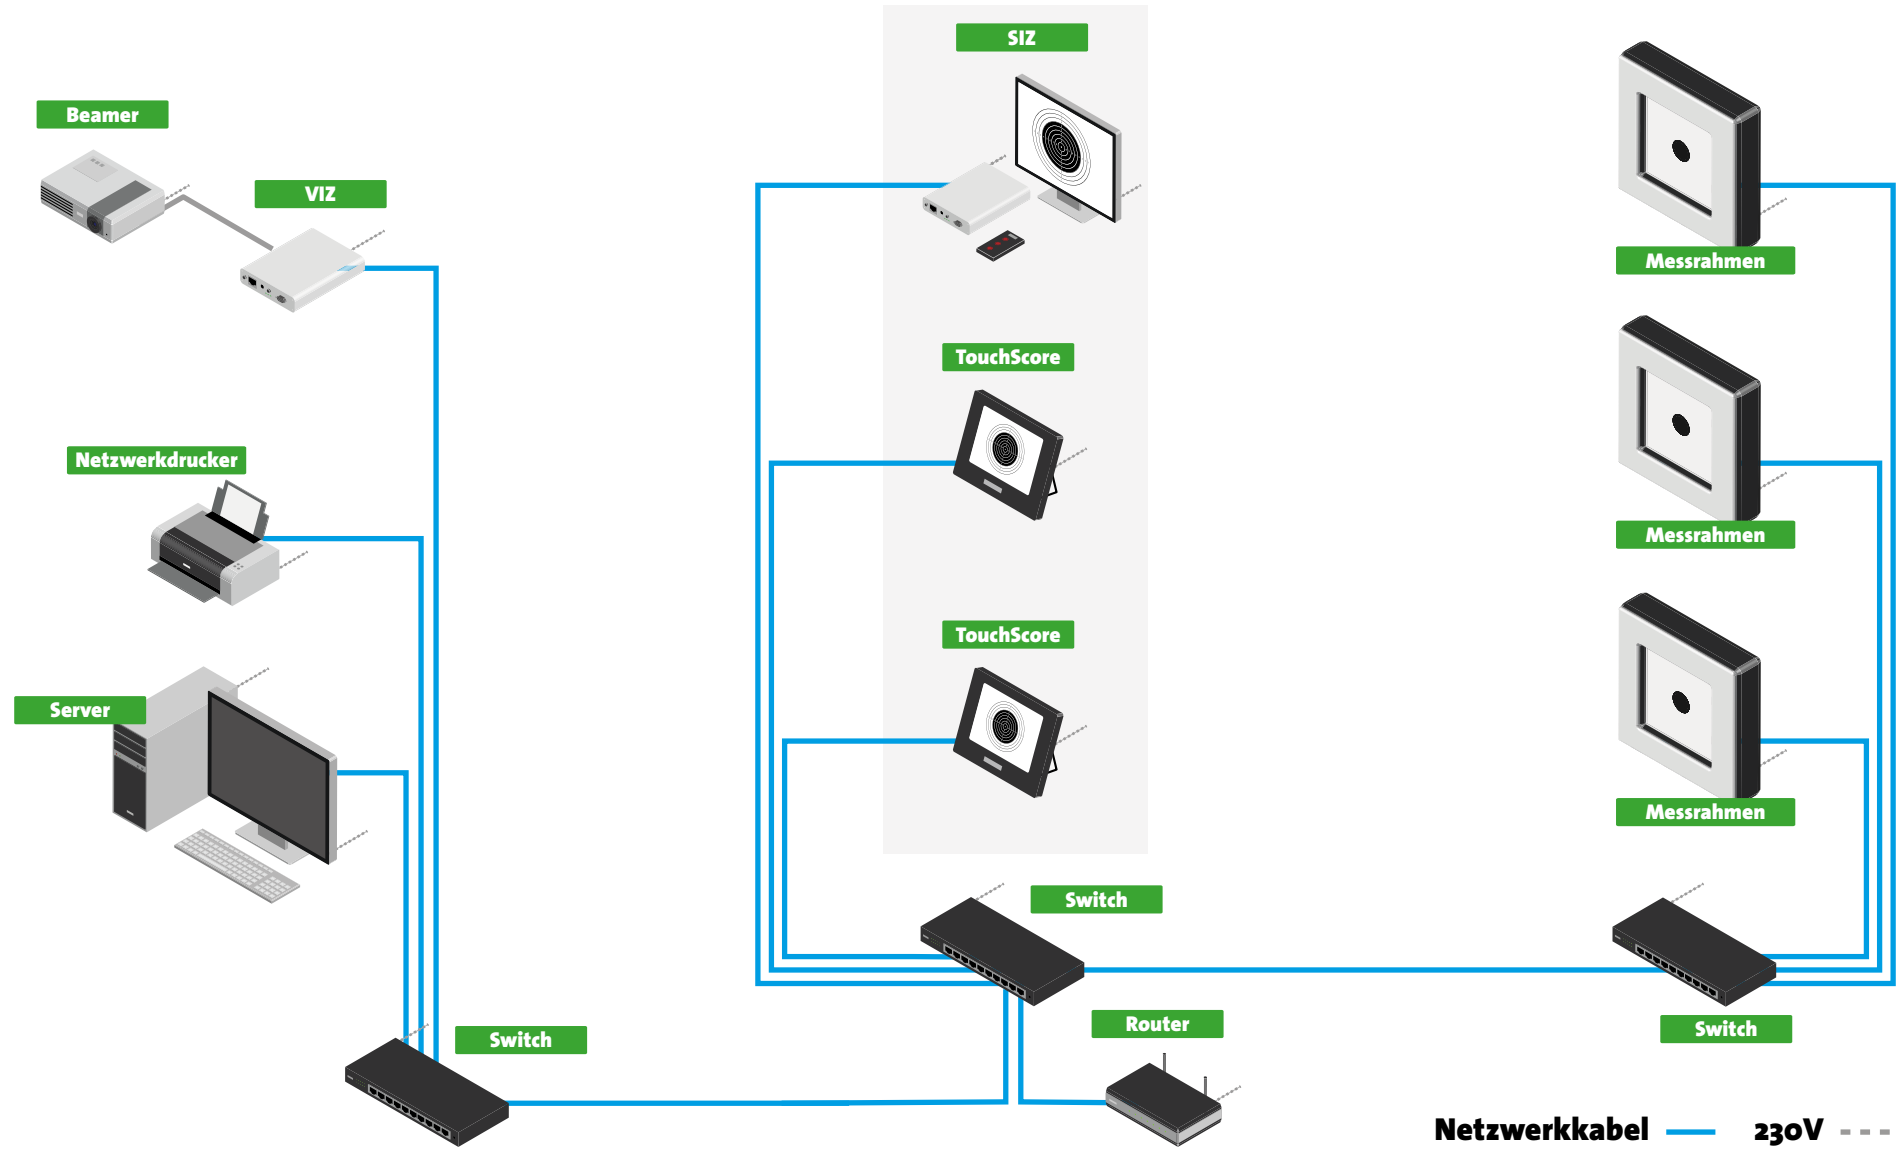

Anmerkung: Aufgrund unterschiedlicher örtlicher Gegebenheiten dient die schematische Darstellung lediglich zur Orientierung. Die Elektroninstallation muss vor Ort vom Fachbetrieb geplant und ausgeführt werden.