


**Schematische Darstellung eines  
wettkampftauglichen Schießstandes  
Vernetzung mittels WLAN**

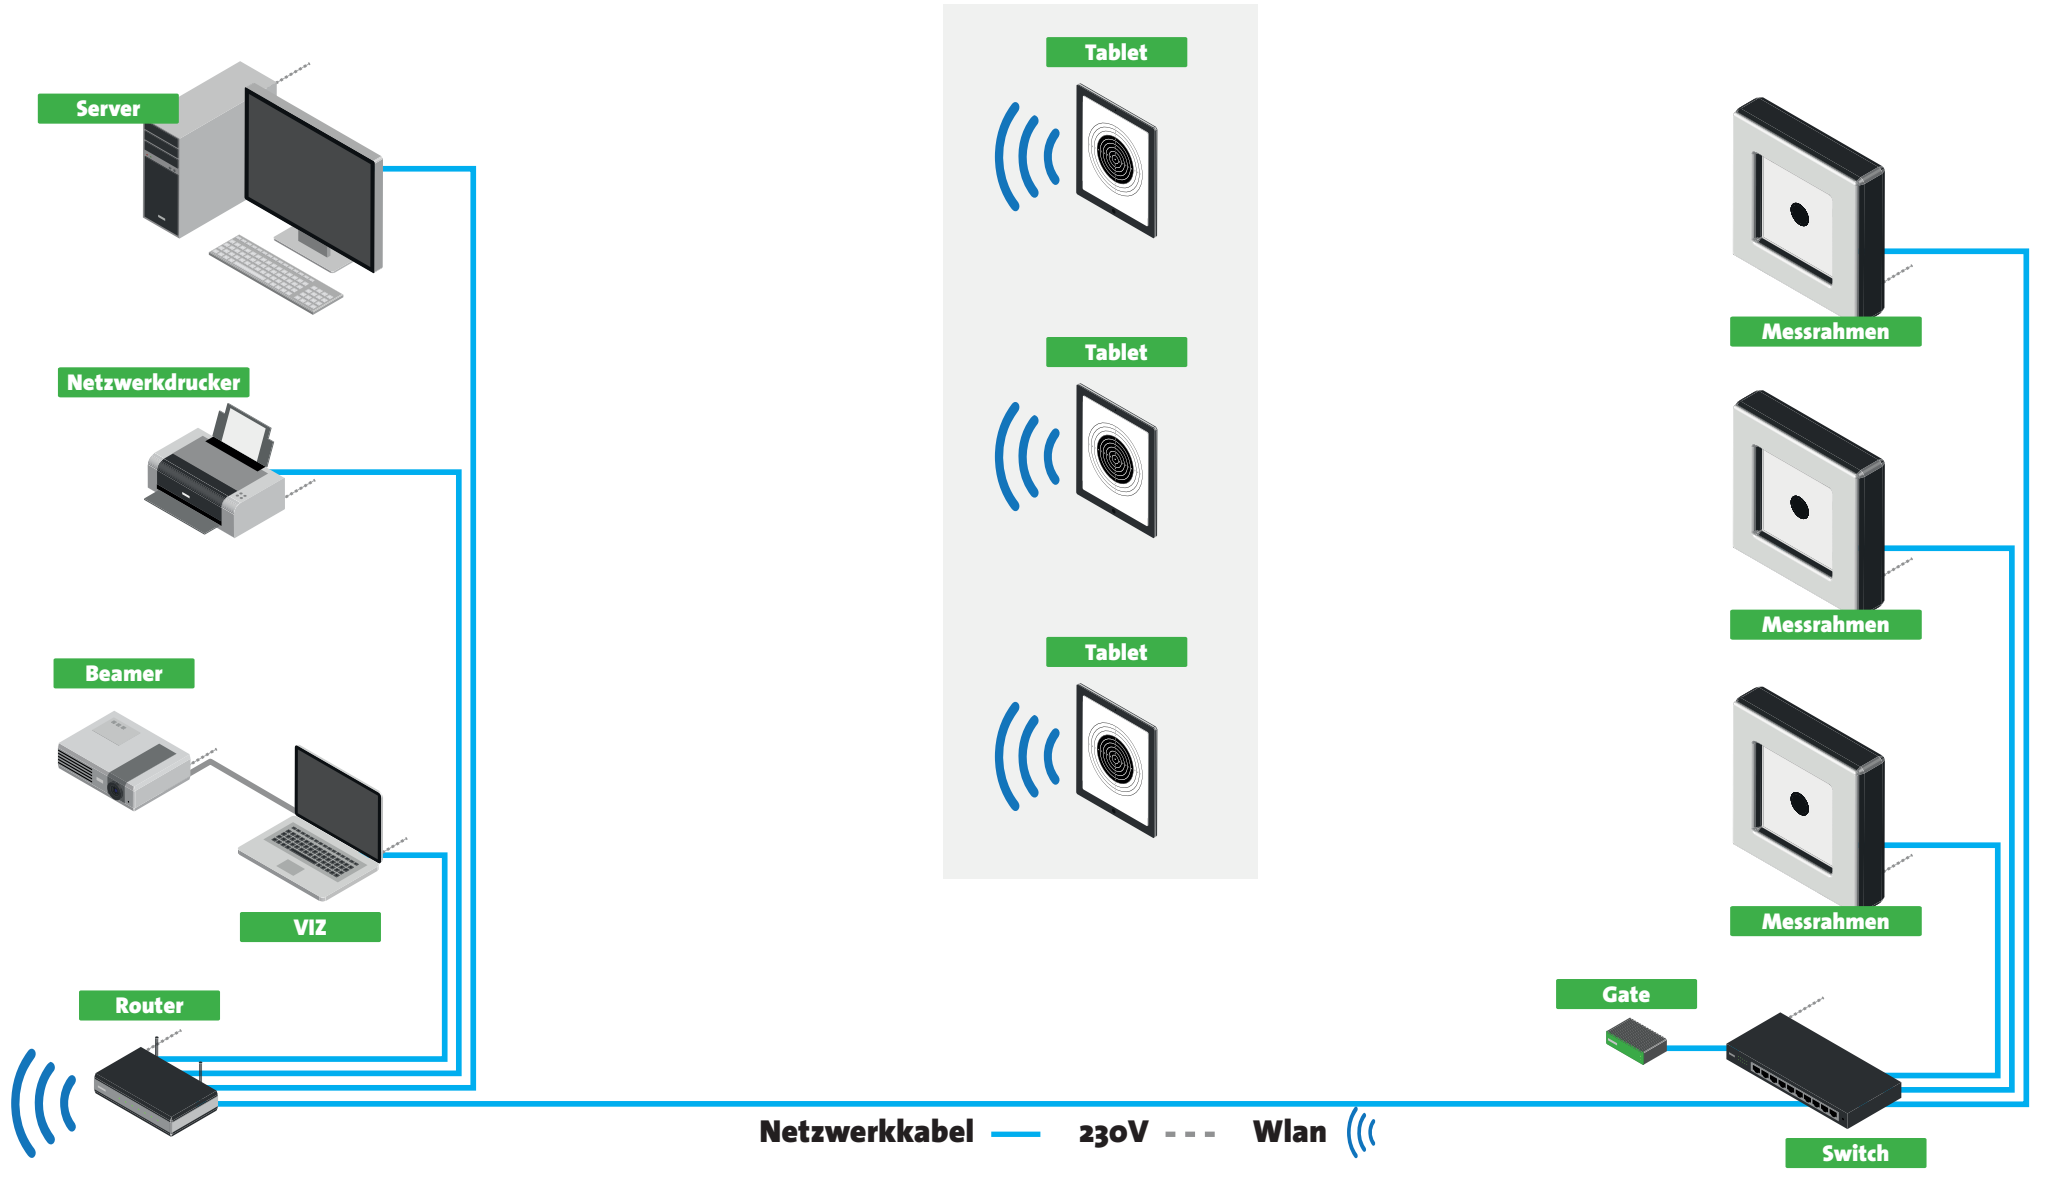

Anmerkung: Aufgrund unterschiedlicher örtlicher Gegebenheiten dient die schematische Darstellung lediglich zur Orientierung. Die Elektroninstallation muss vor Ort vom Fachbetrieb geplant und ausgeführt werden.