Schematische Darstellung eines
wettkampftauglichen Schießstandes

Datenübertragung mittels LAN/Gate

DISAG OpticScore

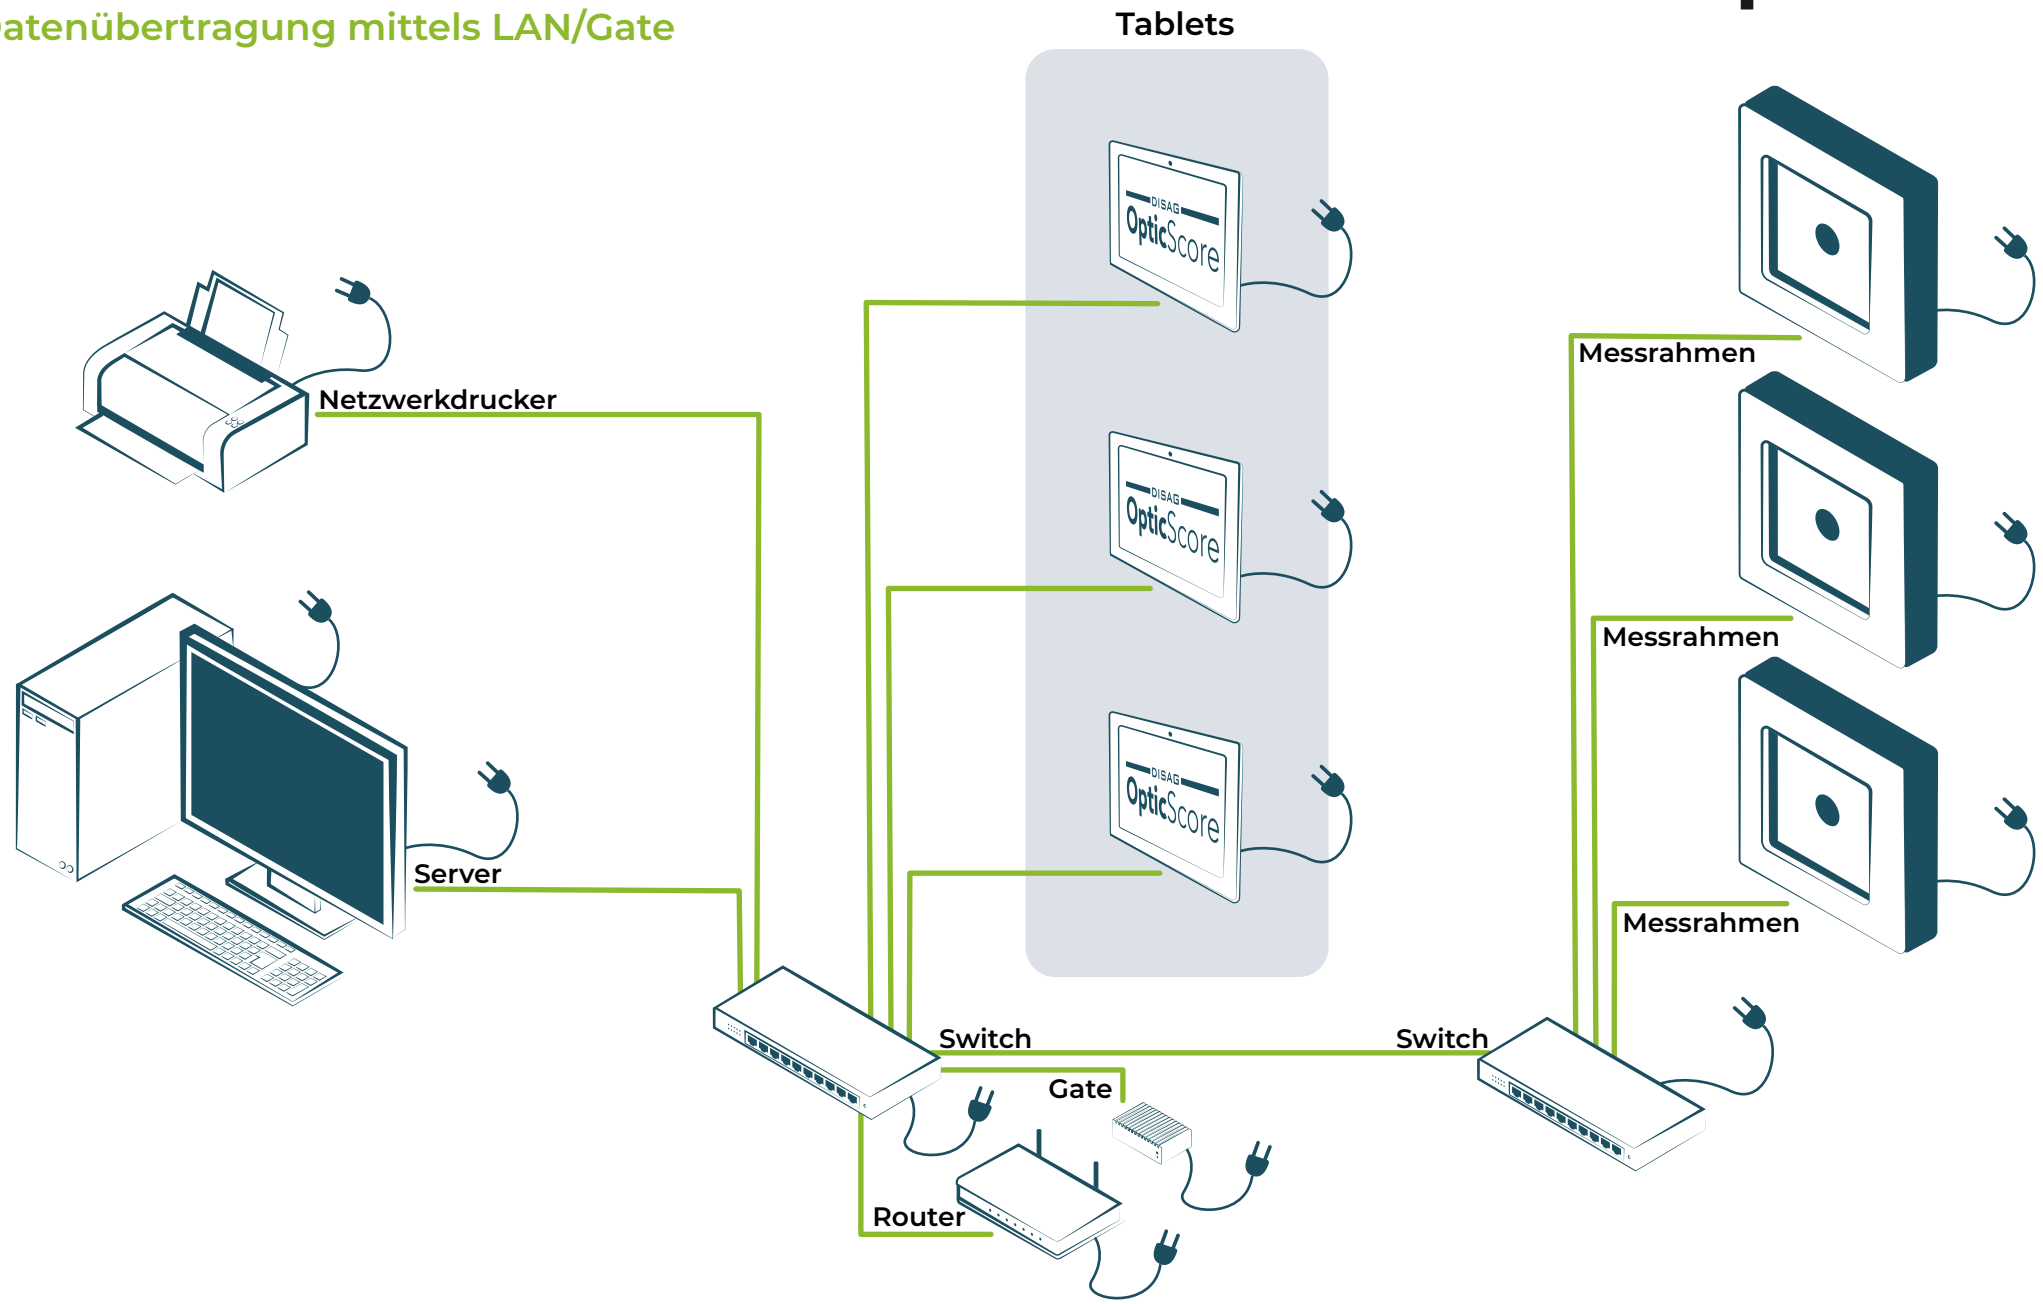

Anmerkung: Aufgrund unterschiedlicher örtlicher Gegebenheiten dient die schematische Darstellung lediglich zur Orientierung. Die Elektroinstallation muss vor Ort vom Fachbetrieb geplant und ausgeführt werden.

Netzwerkkabel