Schematische Darstellung eines
wettkampftauglichen Schießstandes

## Datenübertragung mittels WLAN/Gate

DISAG OpticScore

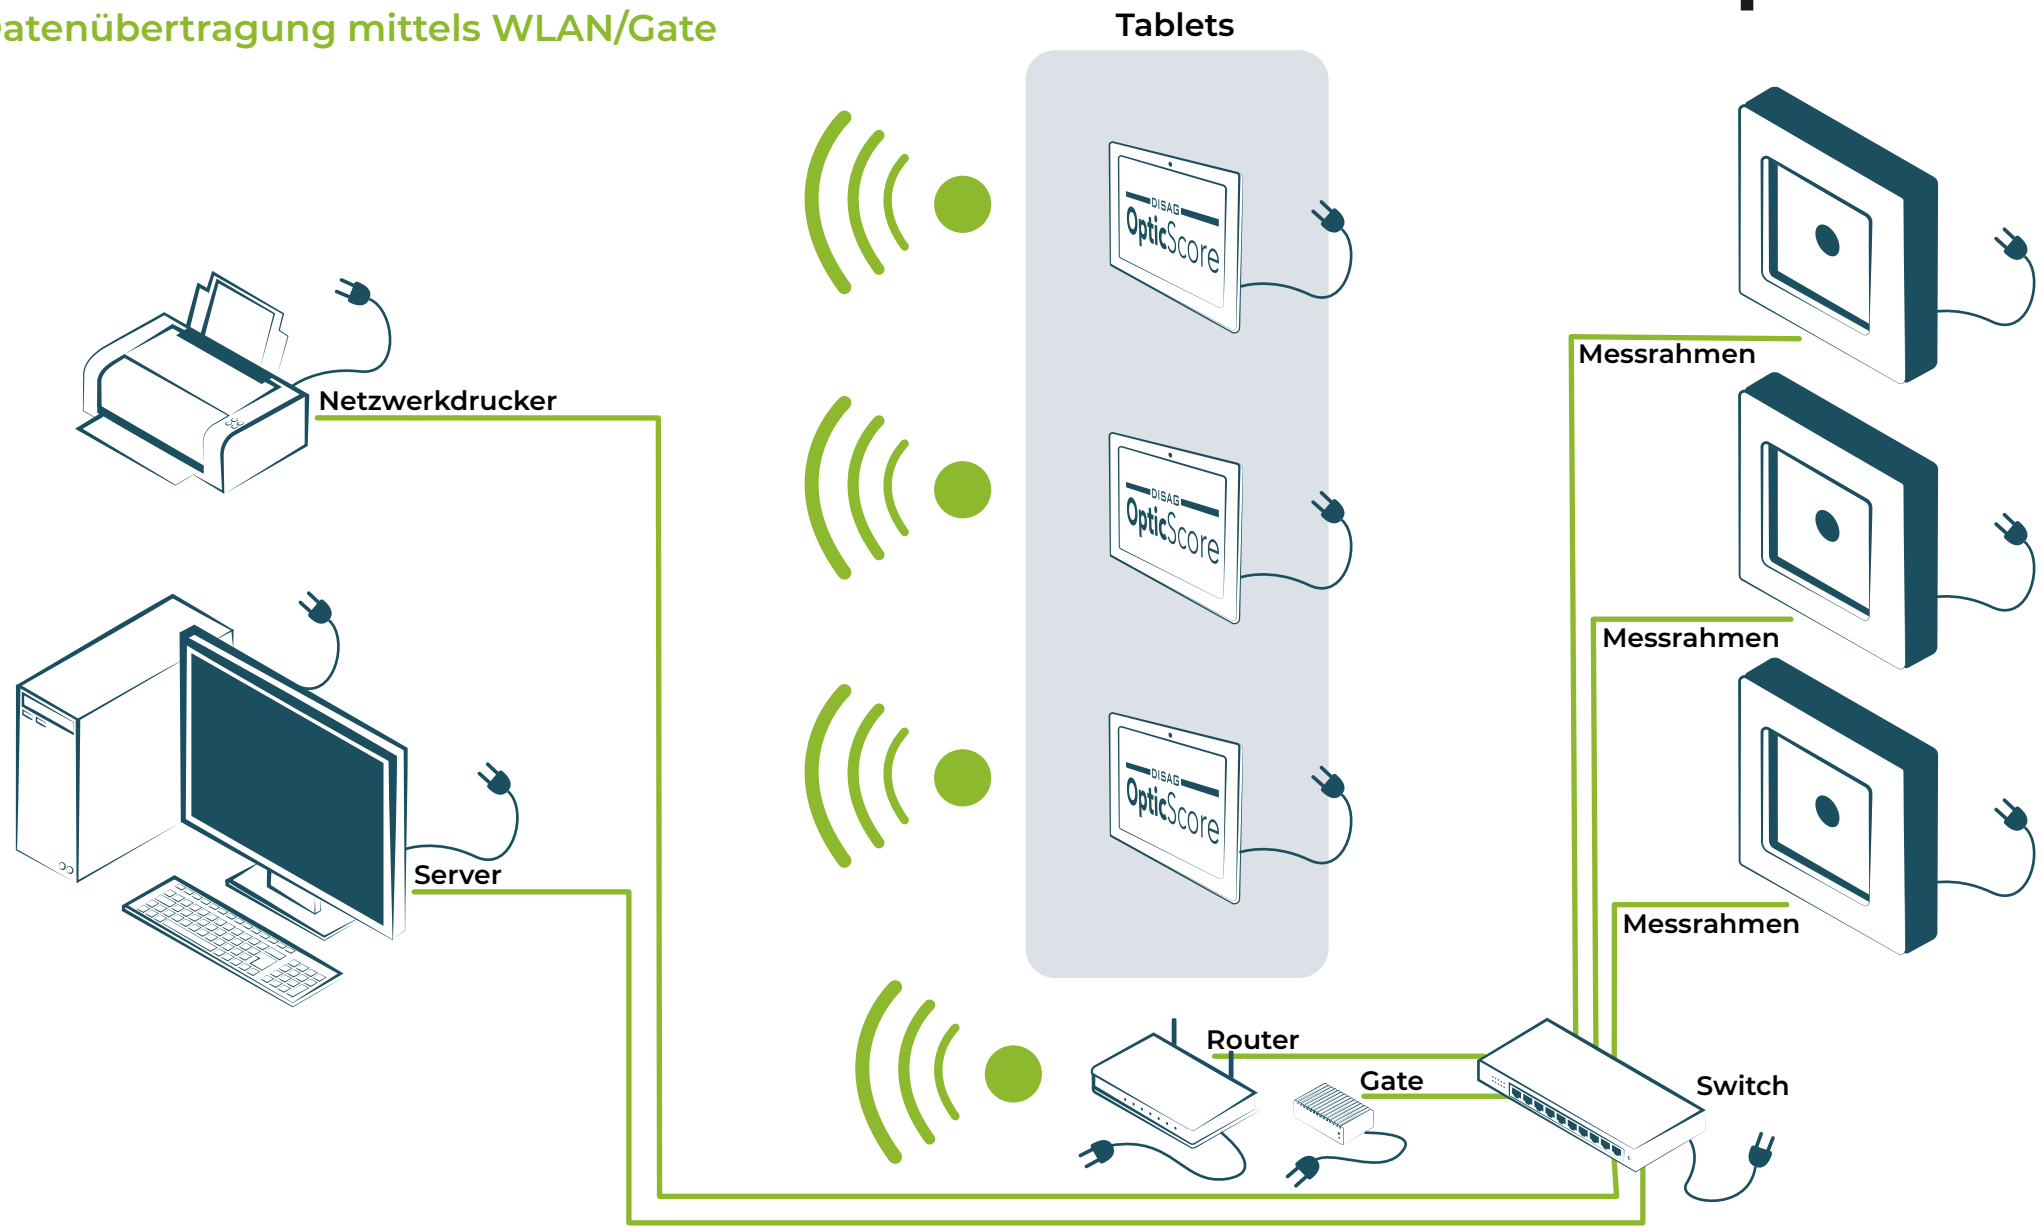


Anmerkung: Aufgrund unterschiedlicher örtlicher Gegebenheiten dient die schematische Darstellung lediglich zur Orientierung. Die Elektroinstallation muss vor Ort vom Fachbetrieb geplant und ausgeführt werden.