


Schematische Darstellung eines wettkampftauglichen Schießstandes

Verkabelung mittels RS232

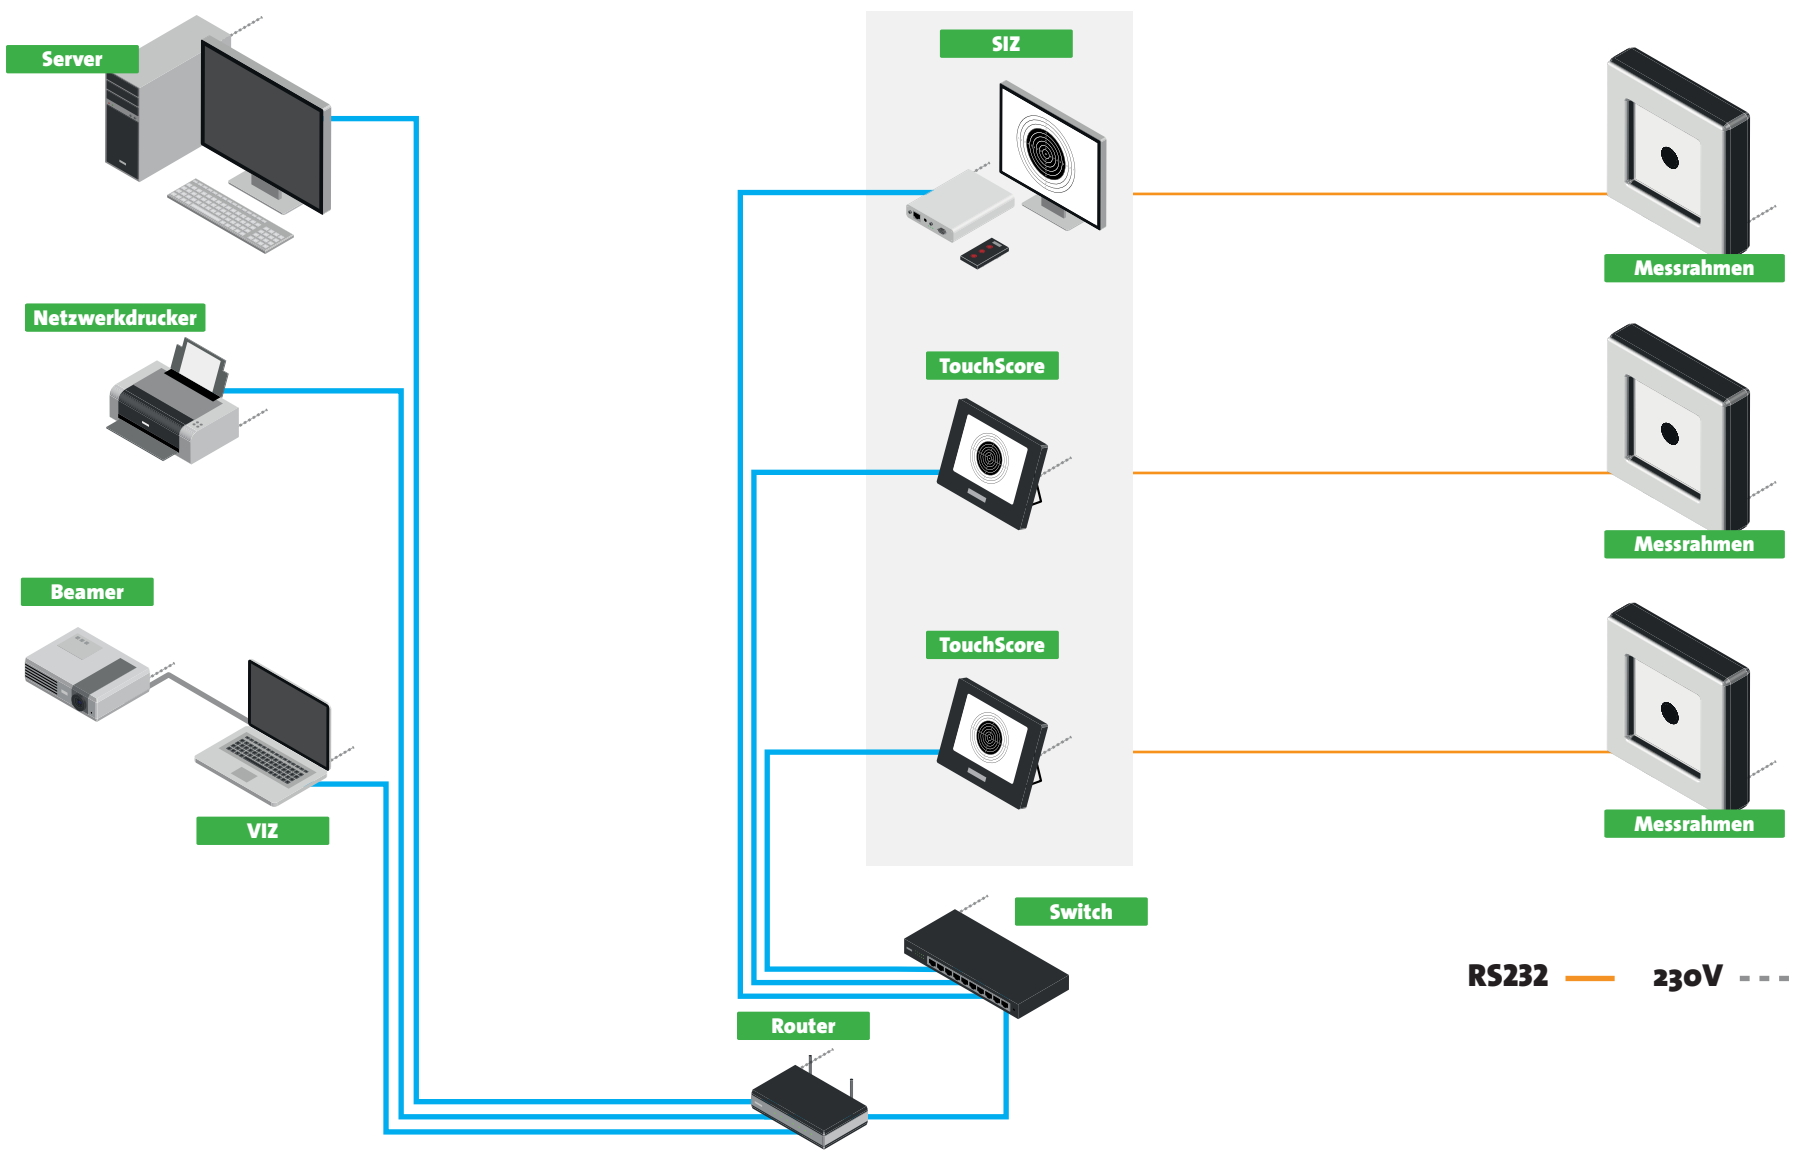

Anmerkung: Aufgrund unterschiedlicher örtlicher Gegebenheiten dient die schematische Darstellung lediglich zur Orientierung. Die Elektroninstallation muss vor Ort vom Fachbetrieb geplant und ausgeführt werden.